


Surface Espaces verts= 3721 m²
Surface Voirie / stationnement= 5281 m²
Surface Bâtiments+Cuve= 5508 m²

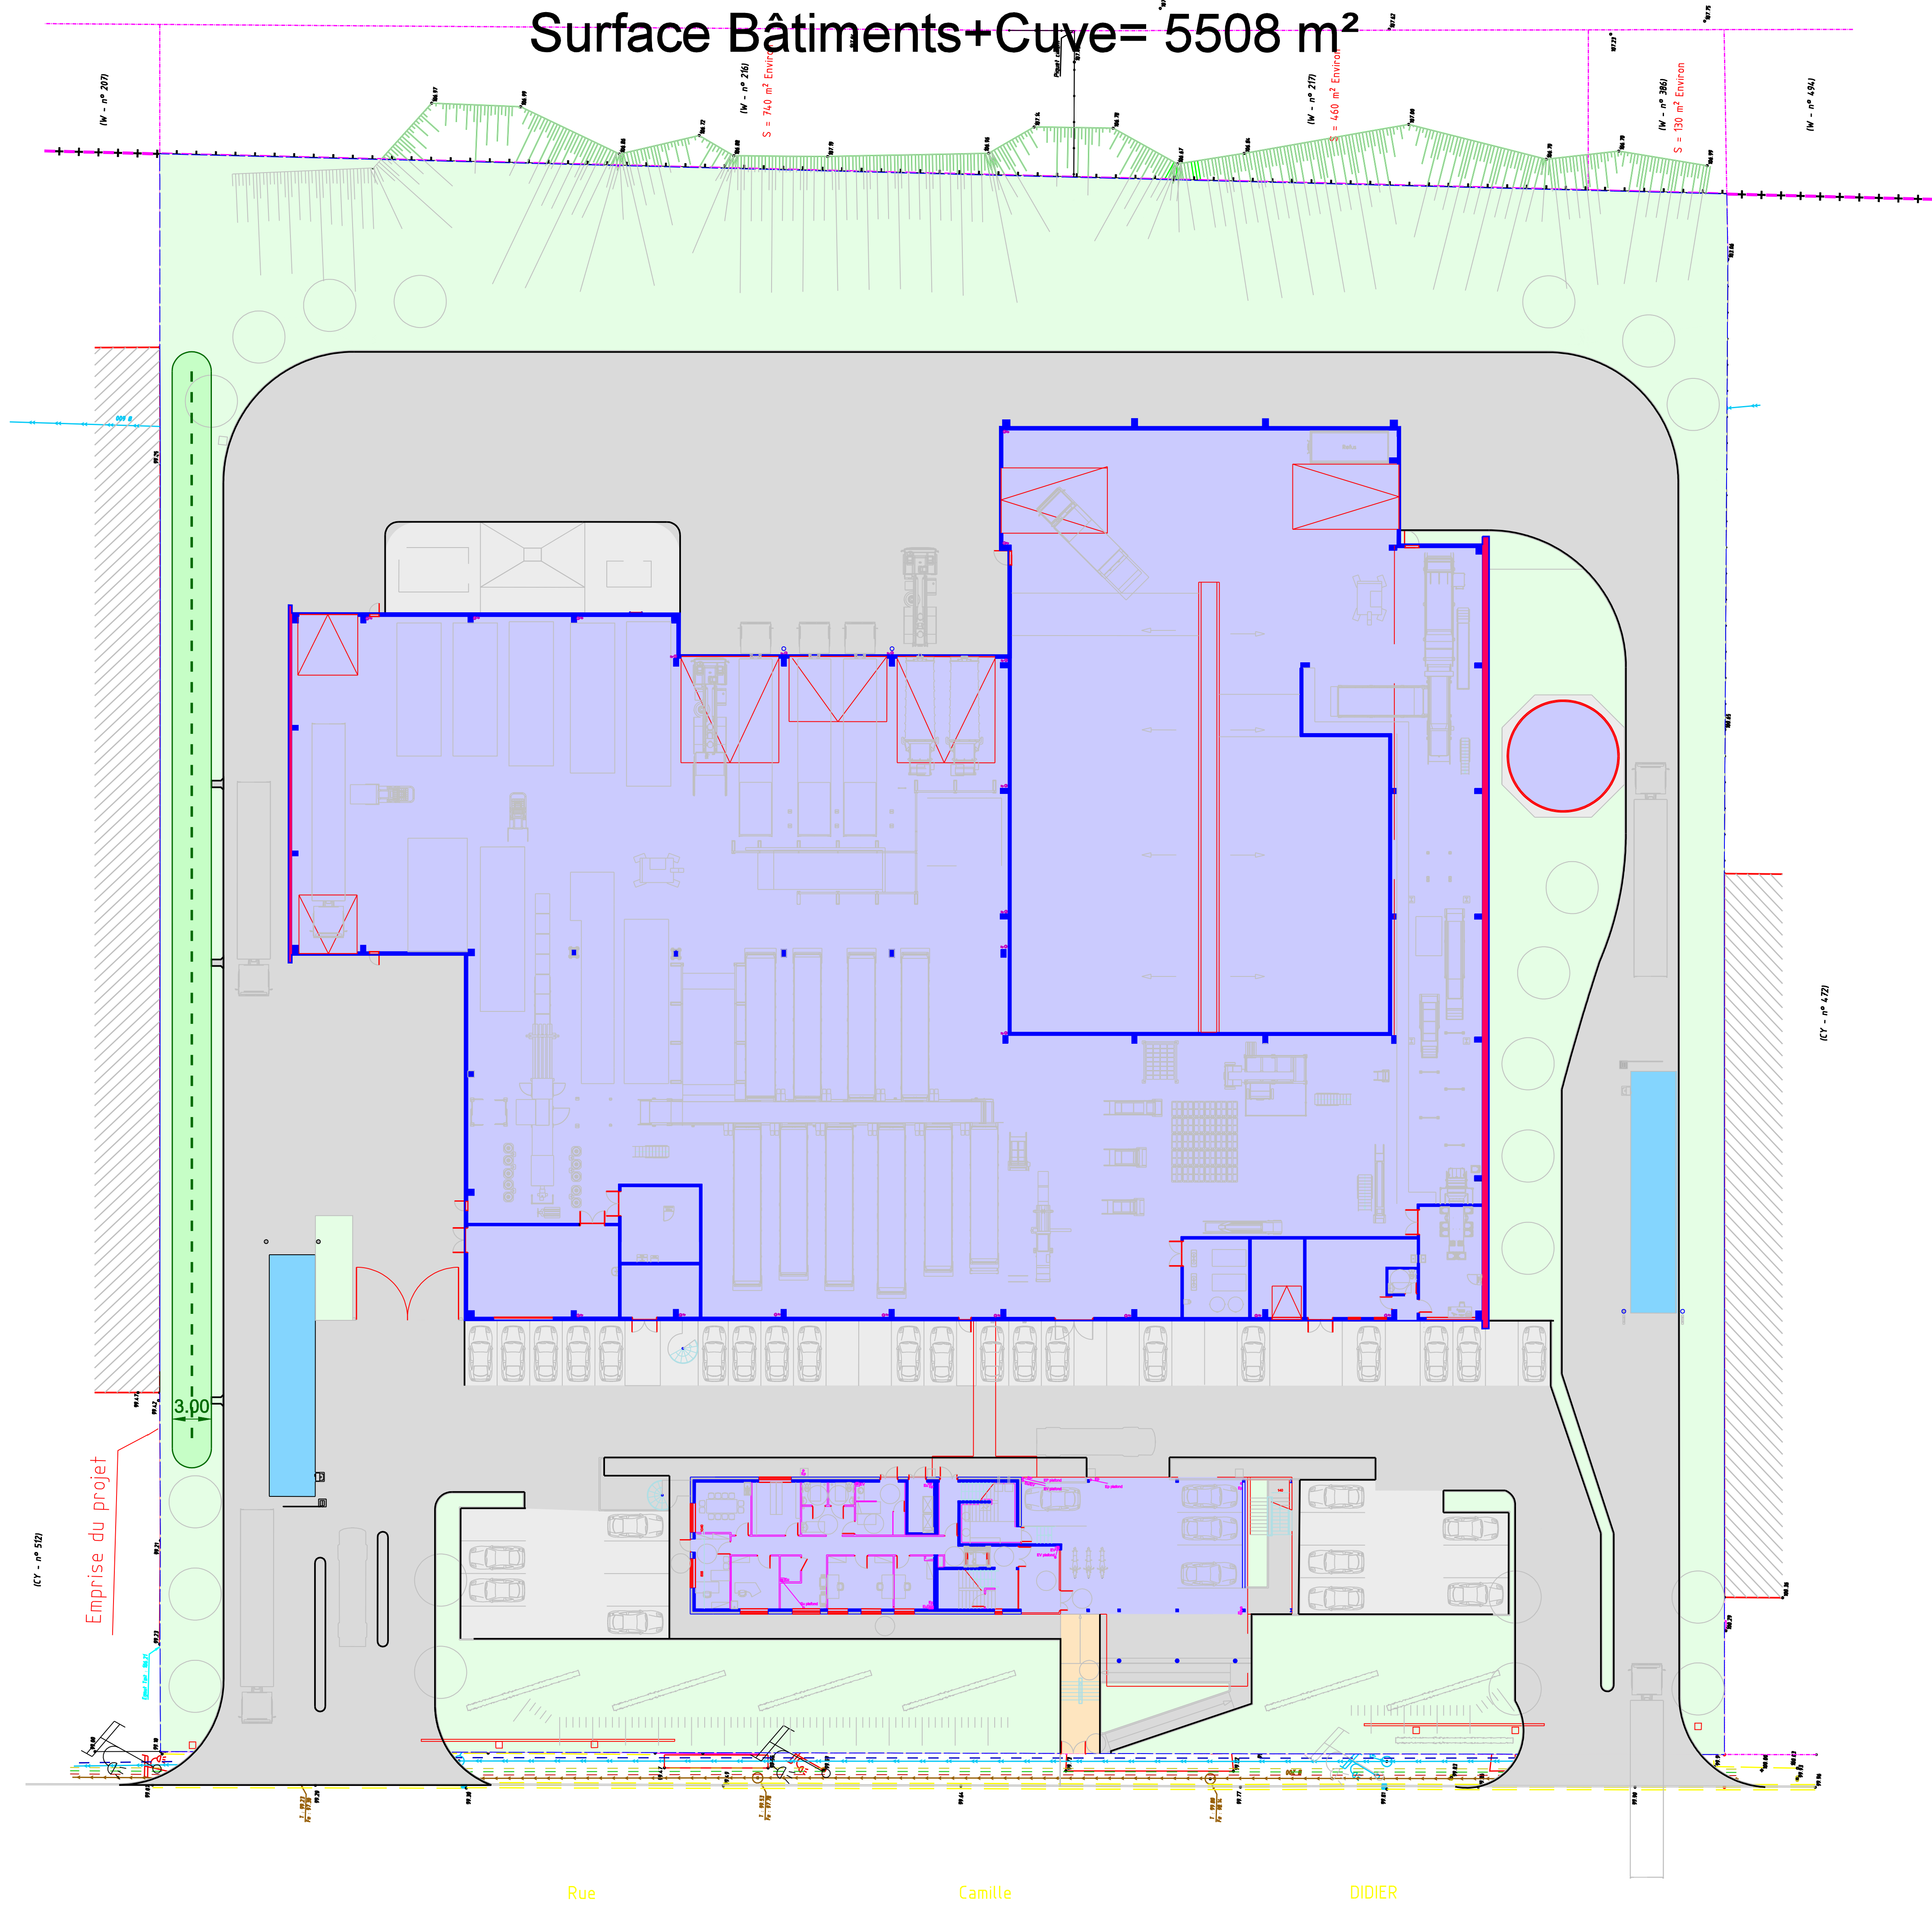

REV.	DATE	DESIGNÉ PAR	VERIFÉ PAR	APPROUVÉ PAR	NATURE DE LA RÉVISION	STATUT
C	19/07/2012	SD	PK	VO	Mise à jour plan masse	
A	19/07/2012	SD	PK	VO	Mise à jour	
A	20/02/2012	SD	PK	VO	Mise à jour suivant étude de prospection	PRO

CENTRE DE TRI DE DÉCHETS MÉNAGERS RECYCLABLES
À CHARLEVILLE MÉZIÈRES



14 rue Camille Didier
08000 CHARLEVILLE MÉZIÈRES
Tél: 03 24 55 65 25 Fax: 03 24 55 52 07

ASSISTANT A MAÎTRE
D'OUVRAGE



49, chemin du vieux chêne
58200 MONTMORILLON - FRANCE
Tél: 03 26 24 01 50
Fax: 04 76 18 08 86

COORDONATEUR SPS



23, Avenue D'Arche
08000 Charleville-Mézières
Tél: 03 25 74 56 08
Fax: 03 24 37 80 00

CONTRÔLEUR
TECHNIQUE



89, Avenue Charles Boulet
08000 Charleville-Mézières
Tél: 03 26 55 51 15
Fax: 03 24 56 20 52

GROUPEMENT TITULAIRE DU MARCHÉ



Avenue Charles de Gaulle
21200 BEAUNE - FRANCE
Tél: 03 80 24 01 25
Fax: 03 80 24 01 25



10, Cours Aristide Briand
08000 Charleville-Mézières
Tél: 03 24 33 27 23
Fax: 03 24 55 25 10



10, rue Robert Schuman
13000 Saint-Savine
Tél: 03 25 74 56 08
Fax: 03 24 74 56 08



16 rue Gabriel Volin
51100 REIMS
Tél: 03 26 55 51 15
Fax: 03 26 55 51 58



Titre:

PLAN DES SURFACES

Echelle: 1:250

PLAN N°: - - - A U S - V R D - 0 4 - P C - 0 0 1 - C